



СХЕМА ЭЛЕКТРИЧЕСКАЯ ПРИНЦИПИАЛЬНАЯ ПРИЕМНИКА РАДИОВЕЩАТЕЛЬНОГО VEF-317

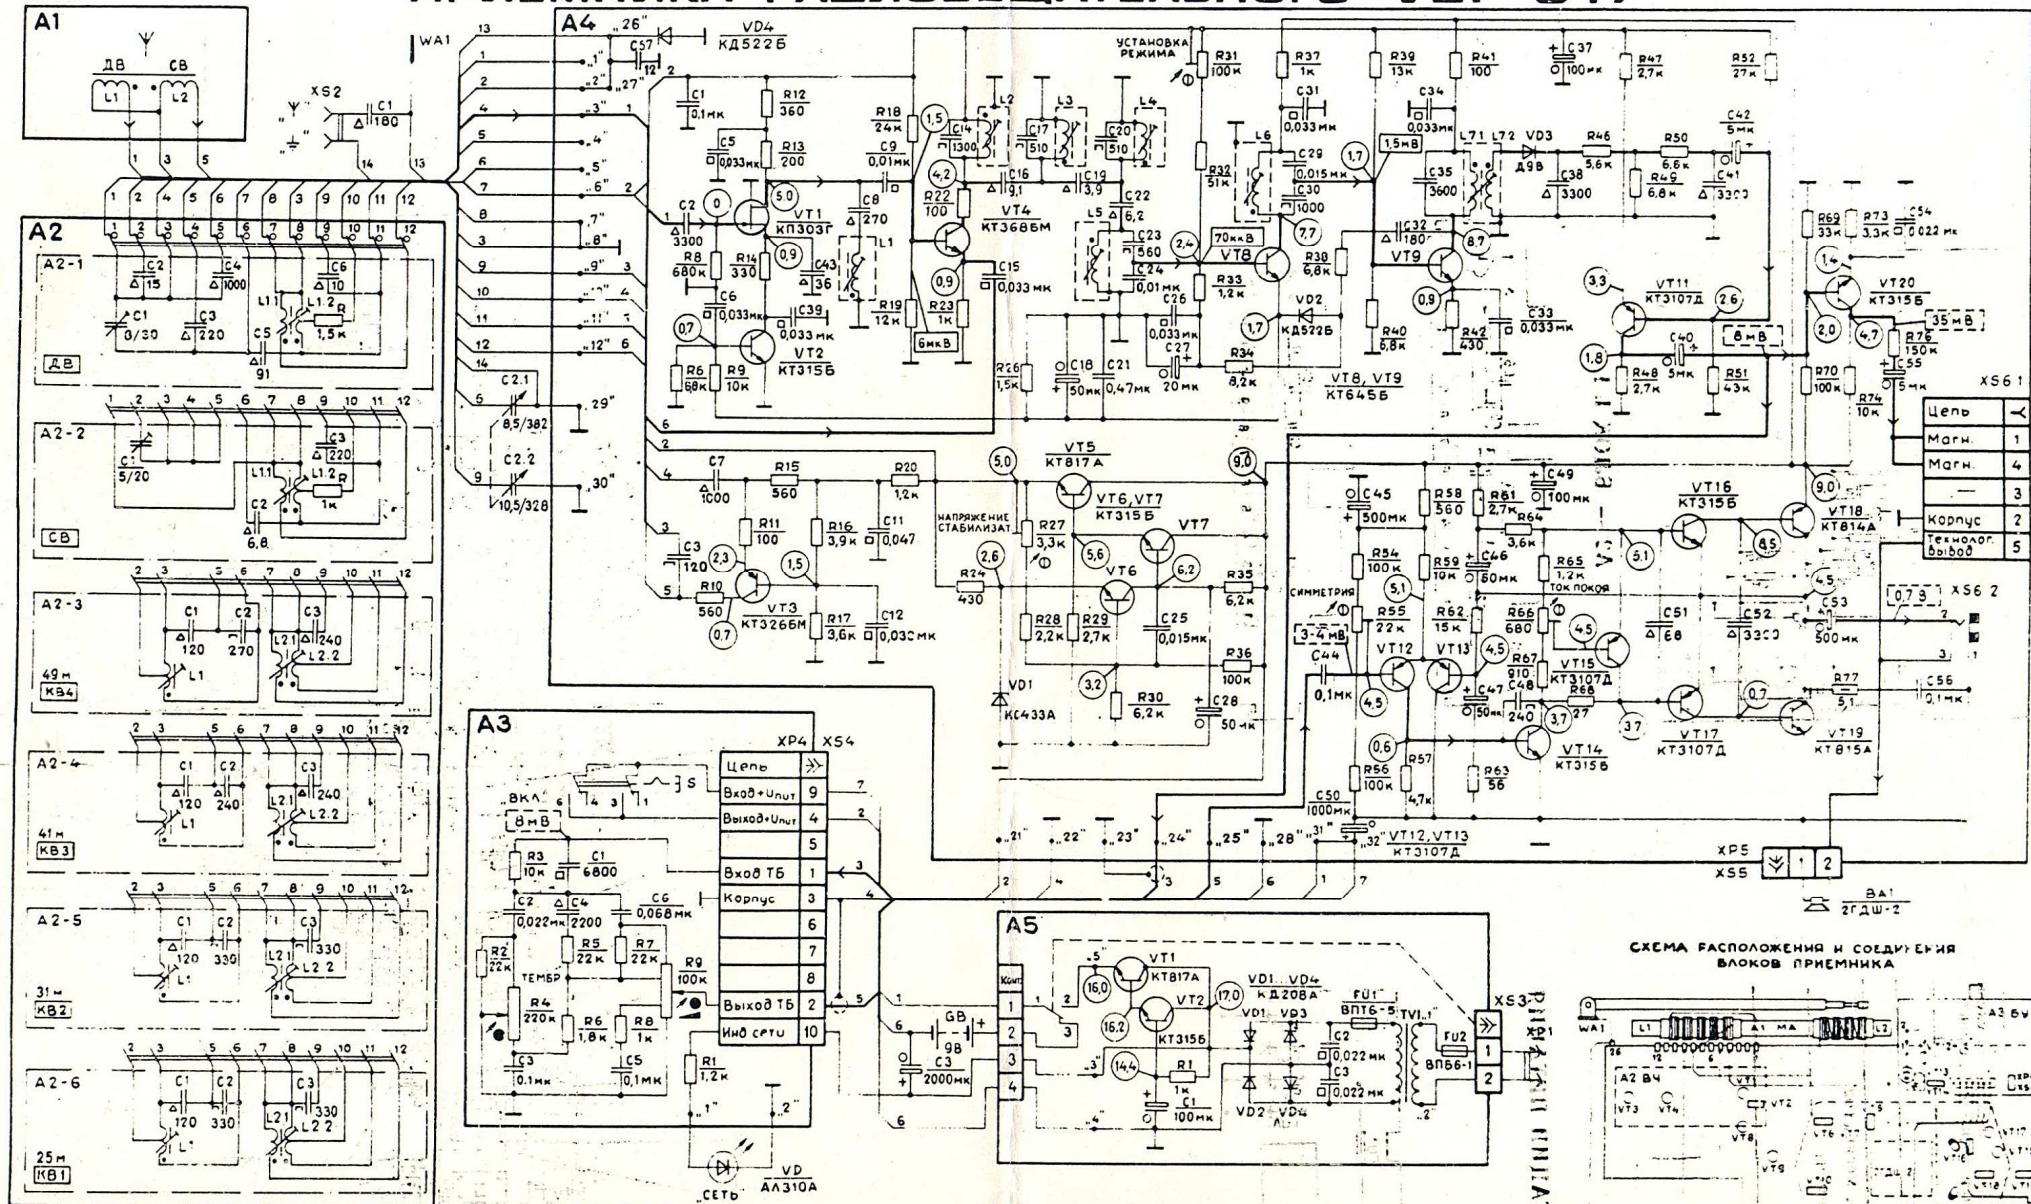


РЕЗИСТОРЫ
R17, R31, R35, R66 (A4), - СПЗ-388
R17 (A4) - МЛТ-0,5
R4, R9 (A3) - СПЗ-23и, ОСТАЛЬНЫЕ - ВС-0,125а
2 КОНДЕНСАТОРЫ
- КТ-1, - КТ-10-7В, - КТ-11-11, - КТ-10-16
C1 (A2-1, A2-2) - КТ-4
C1, C21, C44, C56 (A4), - КТЗ-17
C2, C3, C5, C6 (A3), - КТЗ-9
C25, C29, C35, C44 (A4), - КТЗ-5
3 ВА3 - переключатель ПЗК

напряжения постоянного тока (в вольт); значения отрицательных
общего прохода и могут отличаться от указанных на 20%
напряжения переменного тока (пропускательная частота 465 кГц)
при U_{вх} = 0,7 В
напряжения переменного тока звуковой частоты


РАСПОЛОЖЕНИЕ
ВЫВОДОВ ПЕРЕКЛЮЧАТЕЛЯ

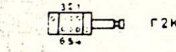

РАСПОЛОЖЕНИЕ ВЫВОДОВ
ТРАНСФОРМАТОРА

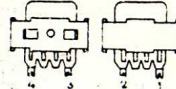

РАСПОЛОЖЕНИЕ ВЫВОДОВ ТРАНЗИСТОРОВ

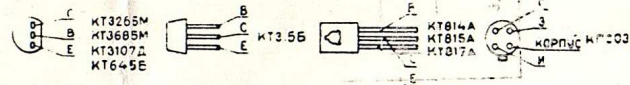

РАСПОЛОЖЕНИЕ ВЫВОДОВ КОНТУРНЫХ КАТУШЕК


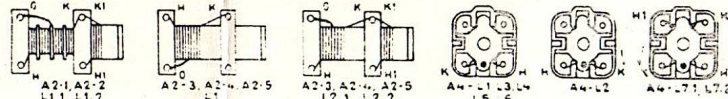


СХЕМА РАСПОЛОЖЕНИЯ И СОЕДИНЕНИЯ
БЛОКОВ ПРИЕМНИКА

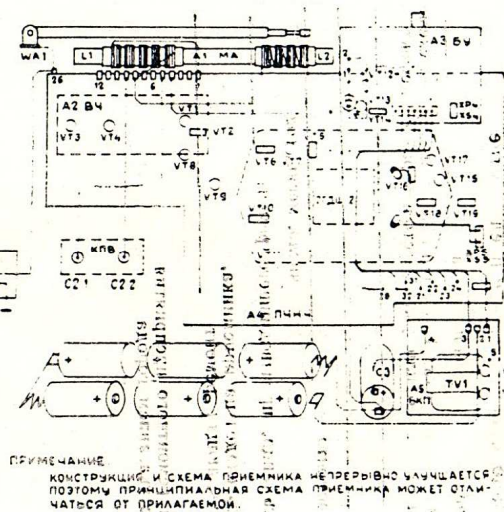

Действителен по заполнению

Заполняет ремонтное предприятие

Гарантийный номер приемника _____

Содержание ремонта. Наименование и номер по схеме
замененной детали или узла. Место и характер дефектов:


Дата ремонта _____

число, месяц, год





Подпись лица, производившего ремонт _____

Подпись владельца приемника,
подтверждающая ремонт _____


Штамп ремонтного предприятия
с указанием города _____

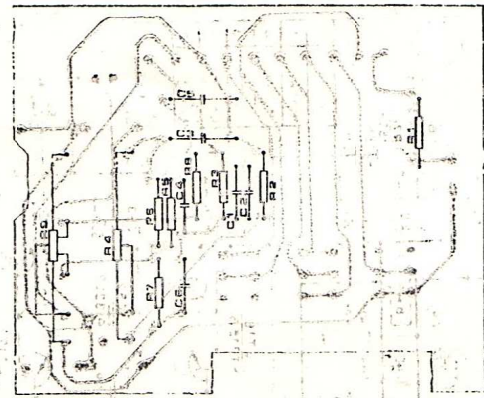

А2 — БЛОК ВЧ

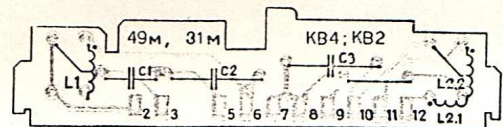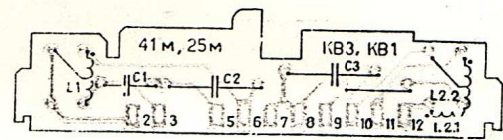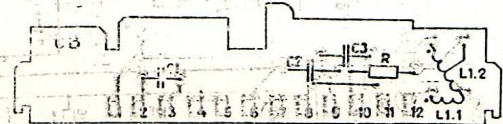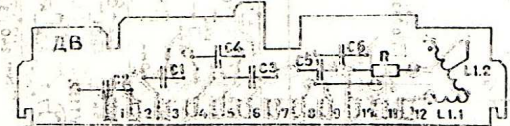

А5 — БЛОК КОММУТАЦИИ ПИТАНИЯ

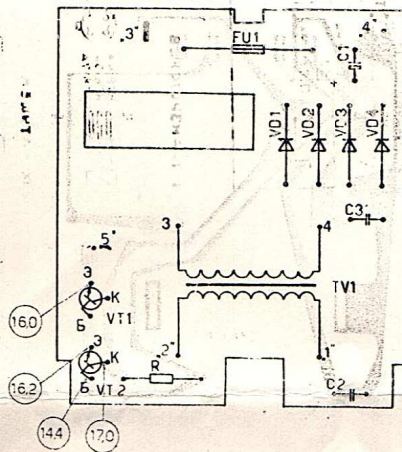

А4 — БЛОК ПЧНЧ

